


Schetsontwerp twee onder één kap woning te Denekamp

Aannemersbedrijf Steggink




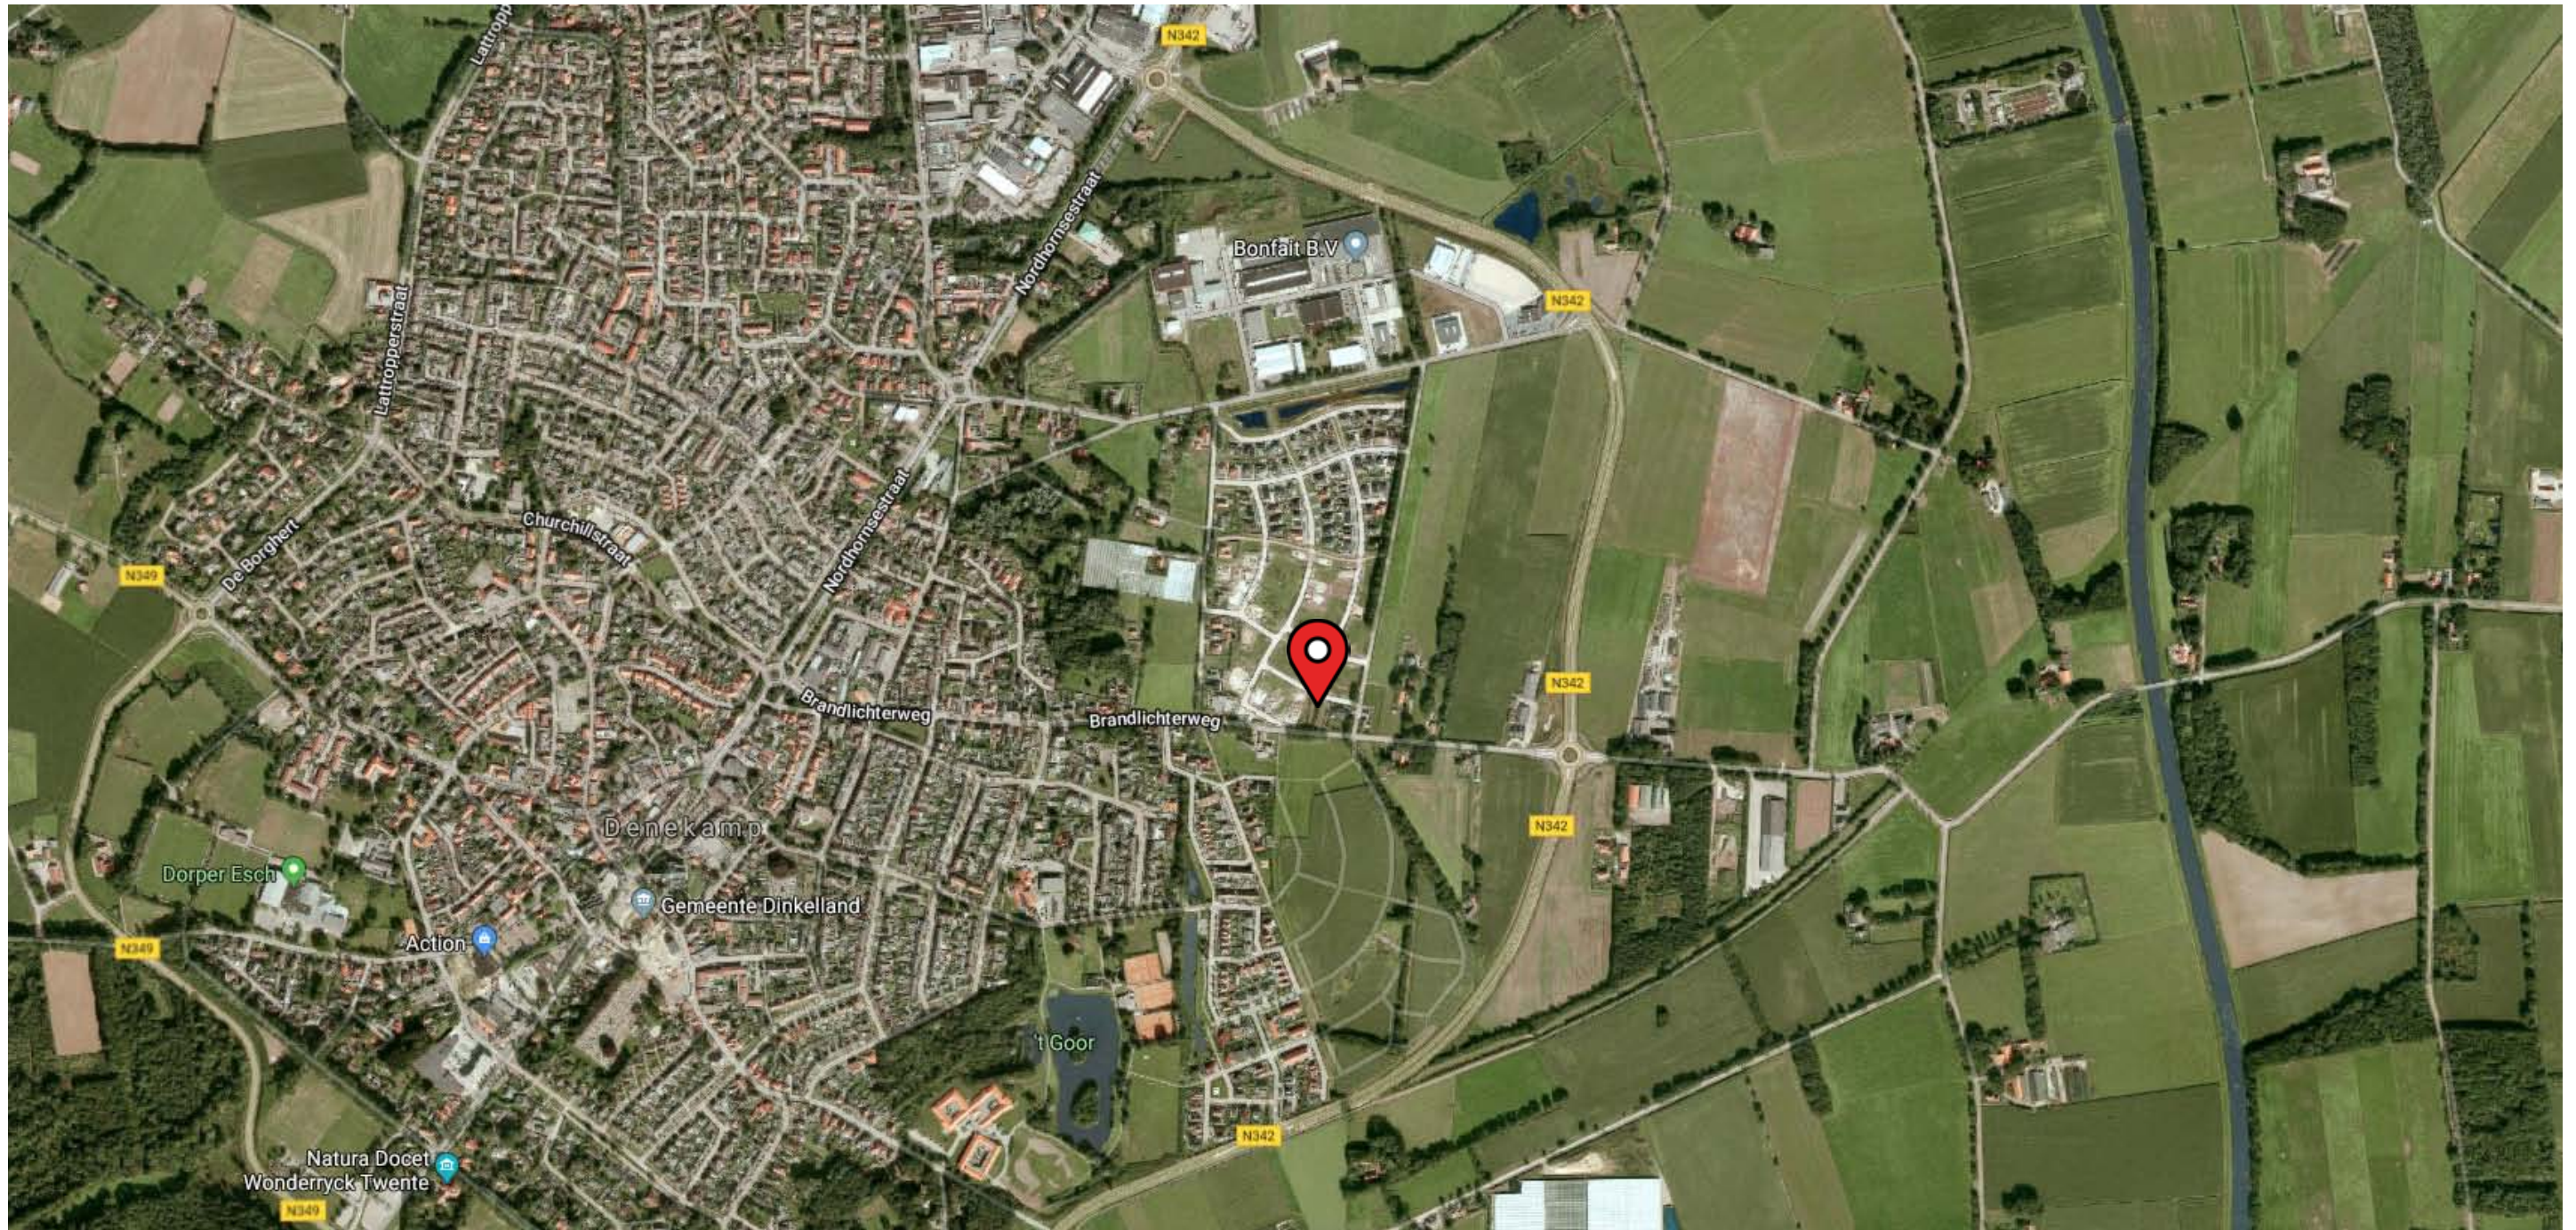

BOUWKAVEL
Plan Haarspit te Denekamp

Kadastrale gemeente: Denekamp
Burgerlijke gemeente: Dinkelland
Sectie: P
Nummer: 1350

Bron: PDOK

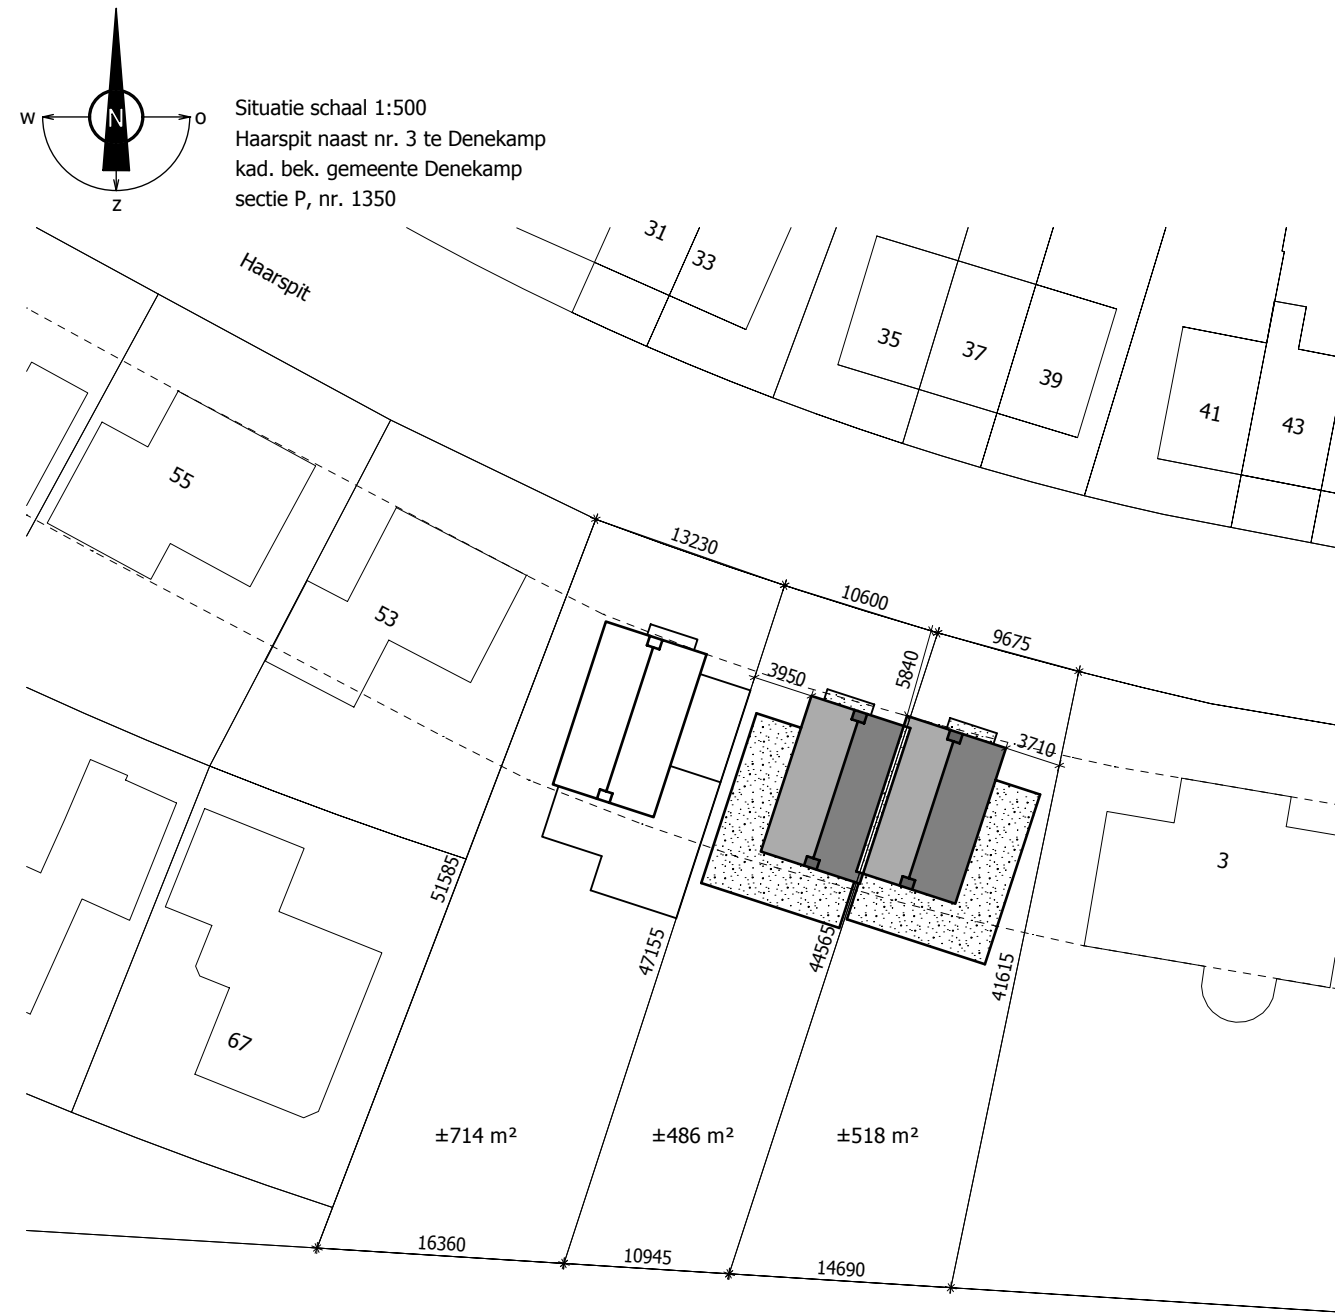












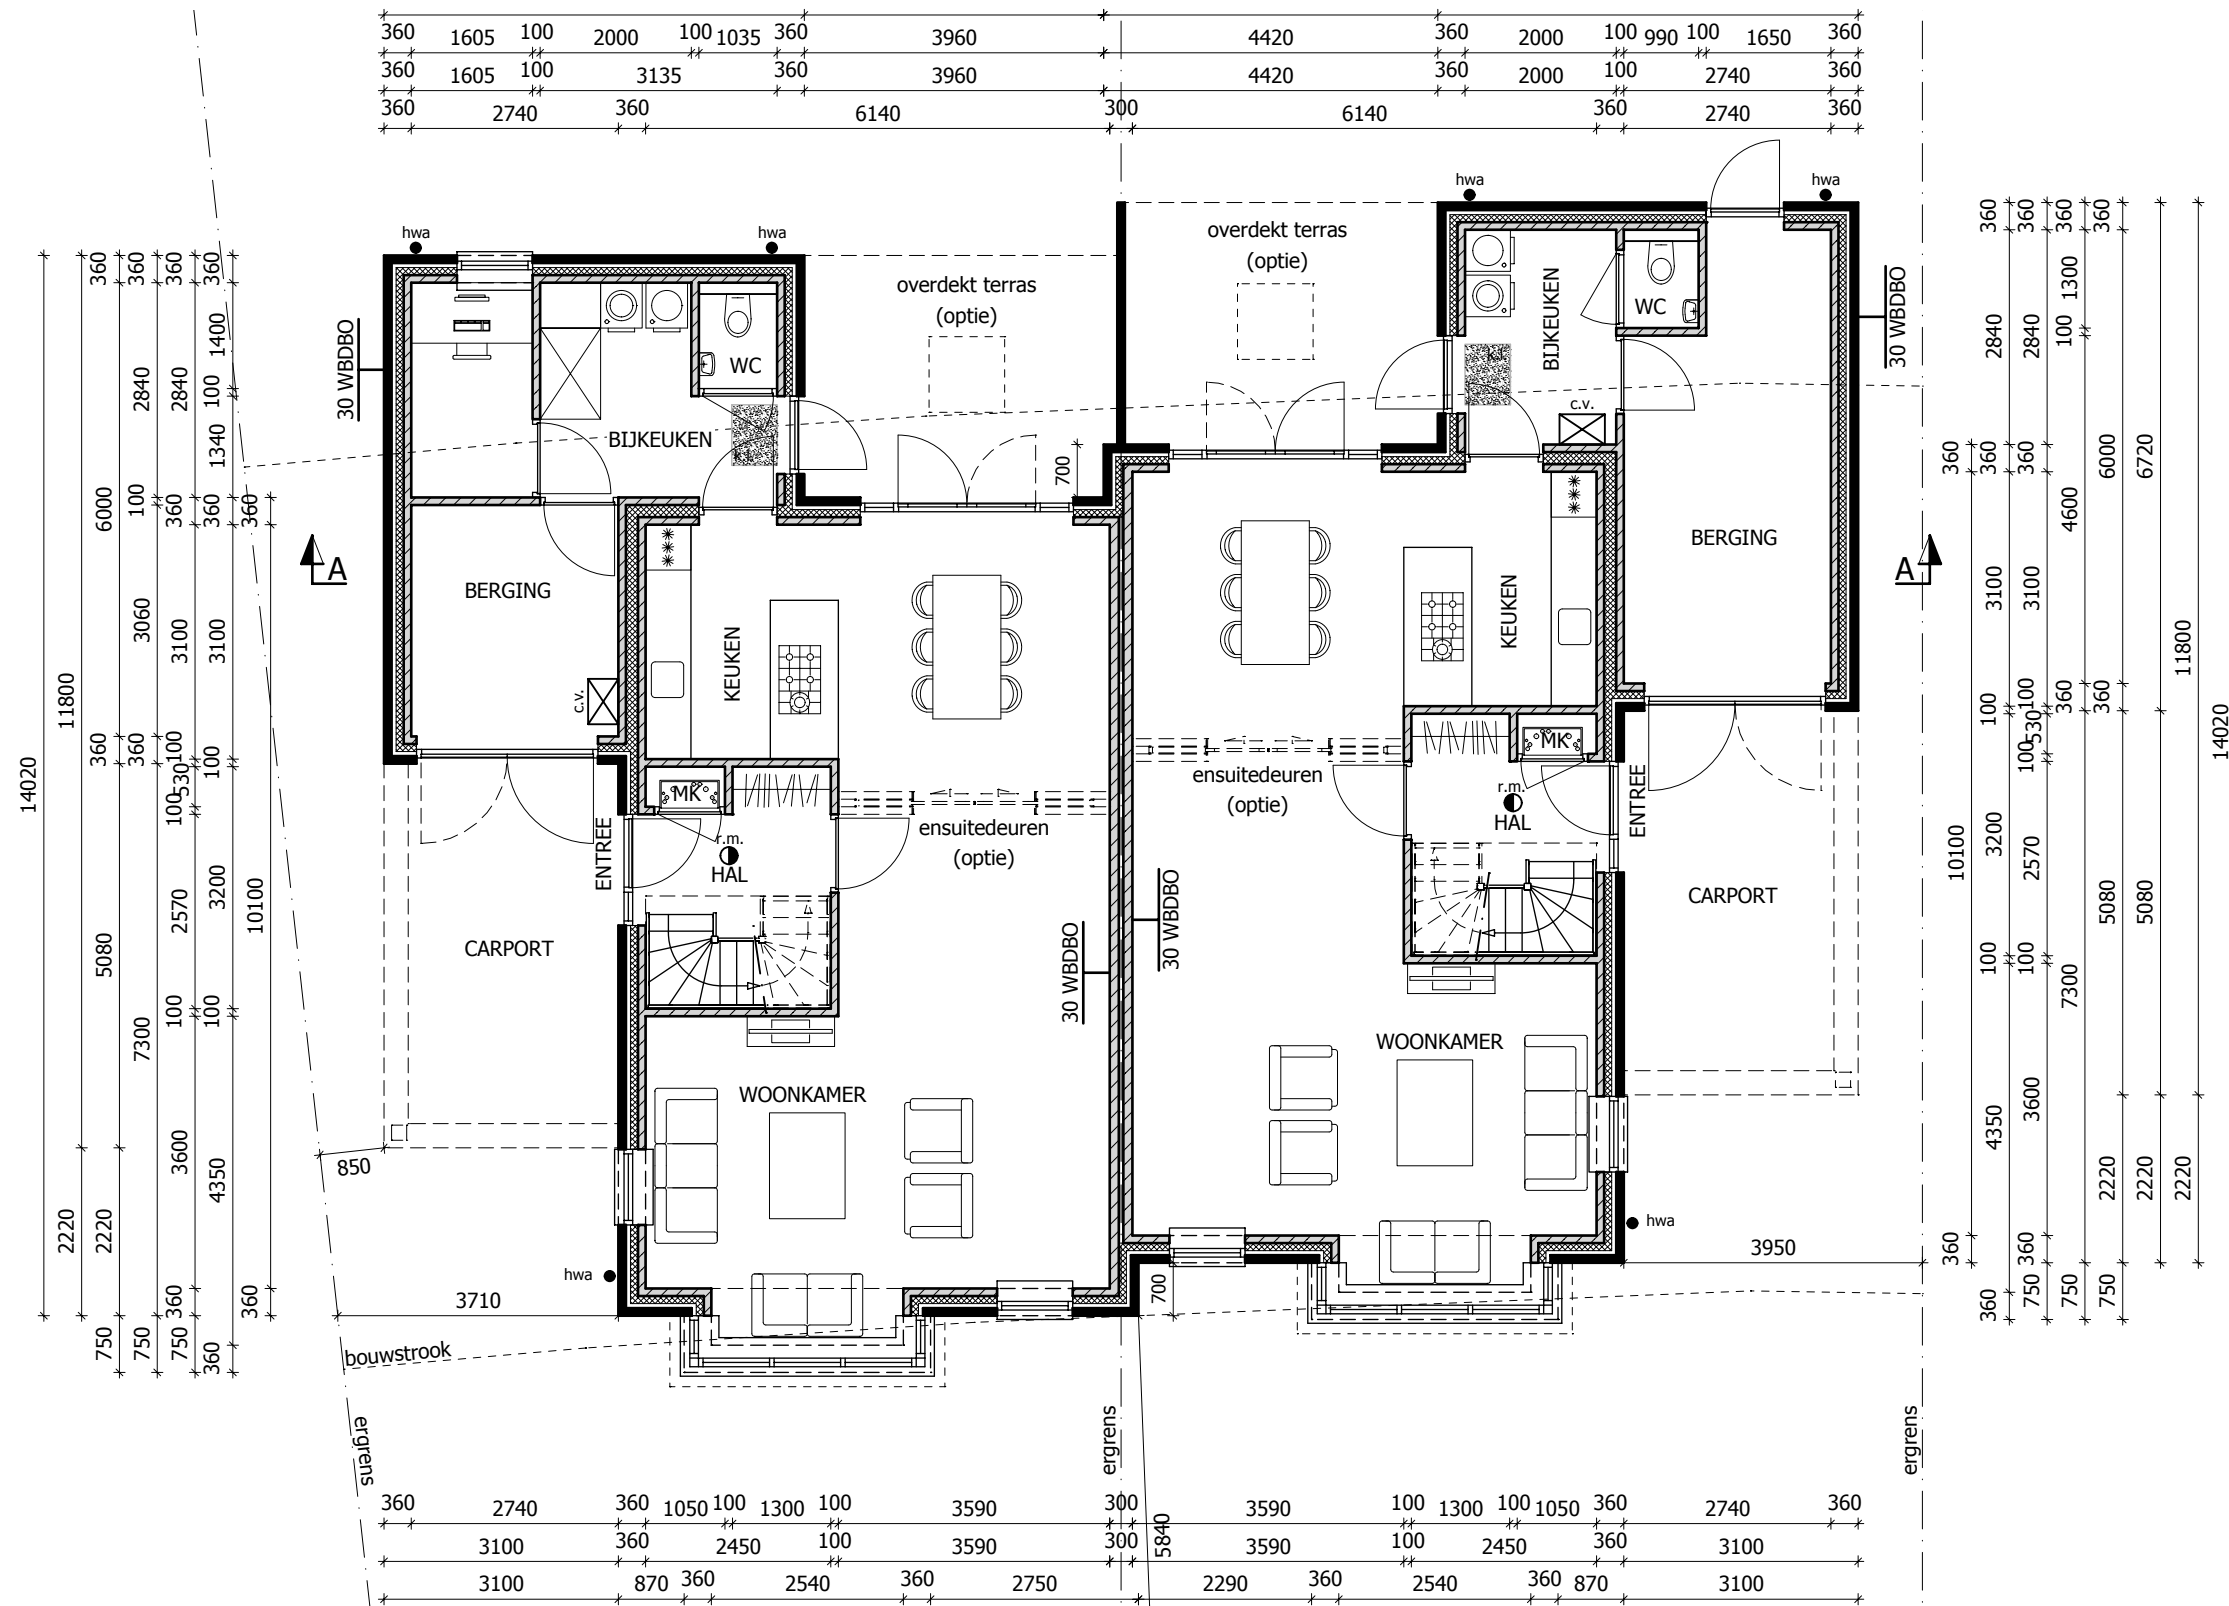

schaal 1:100

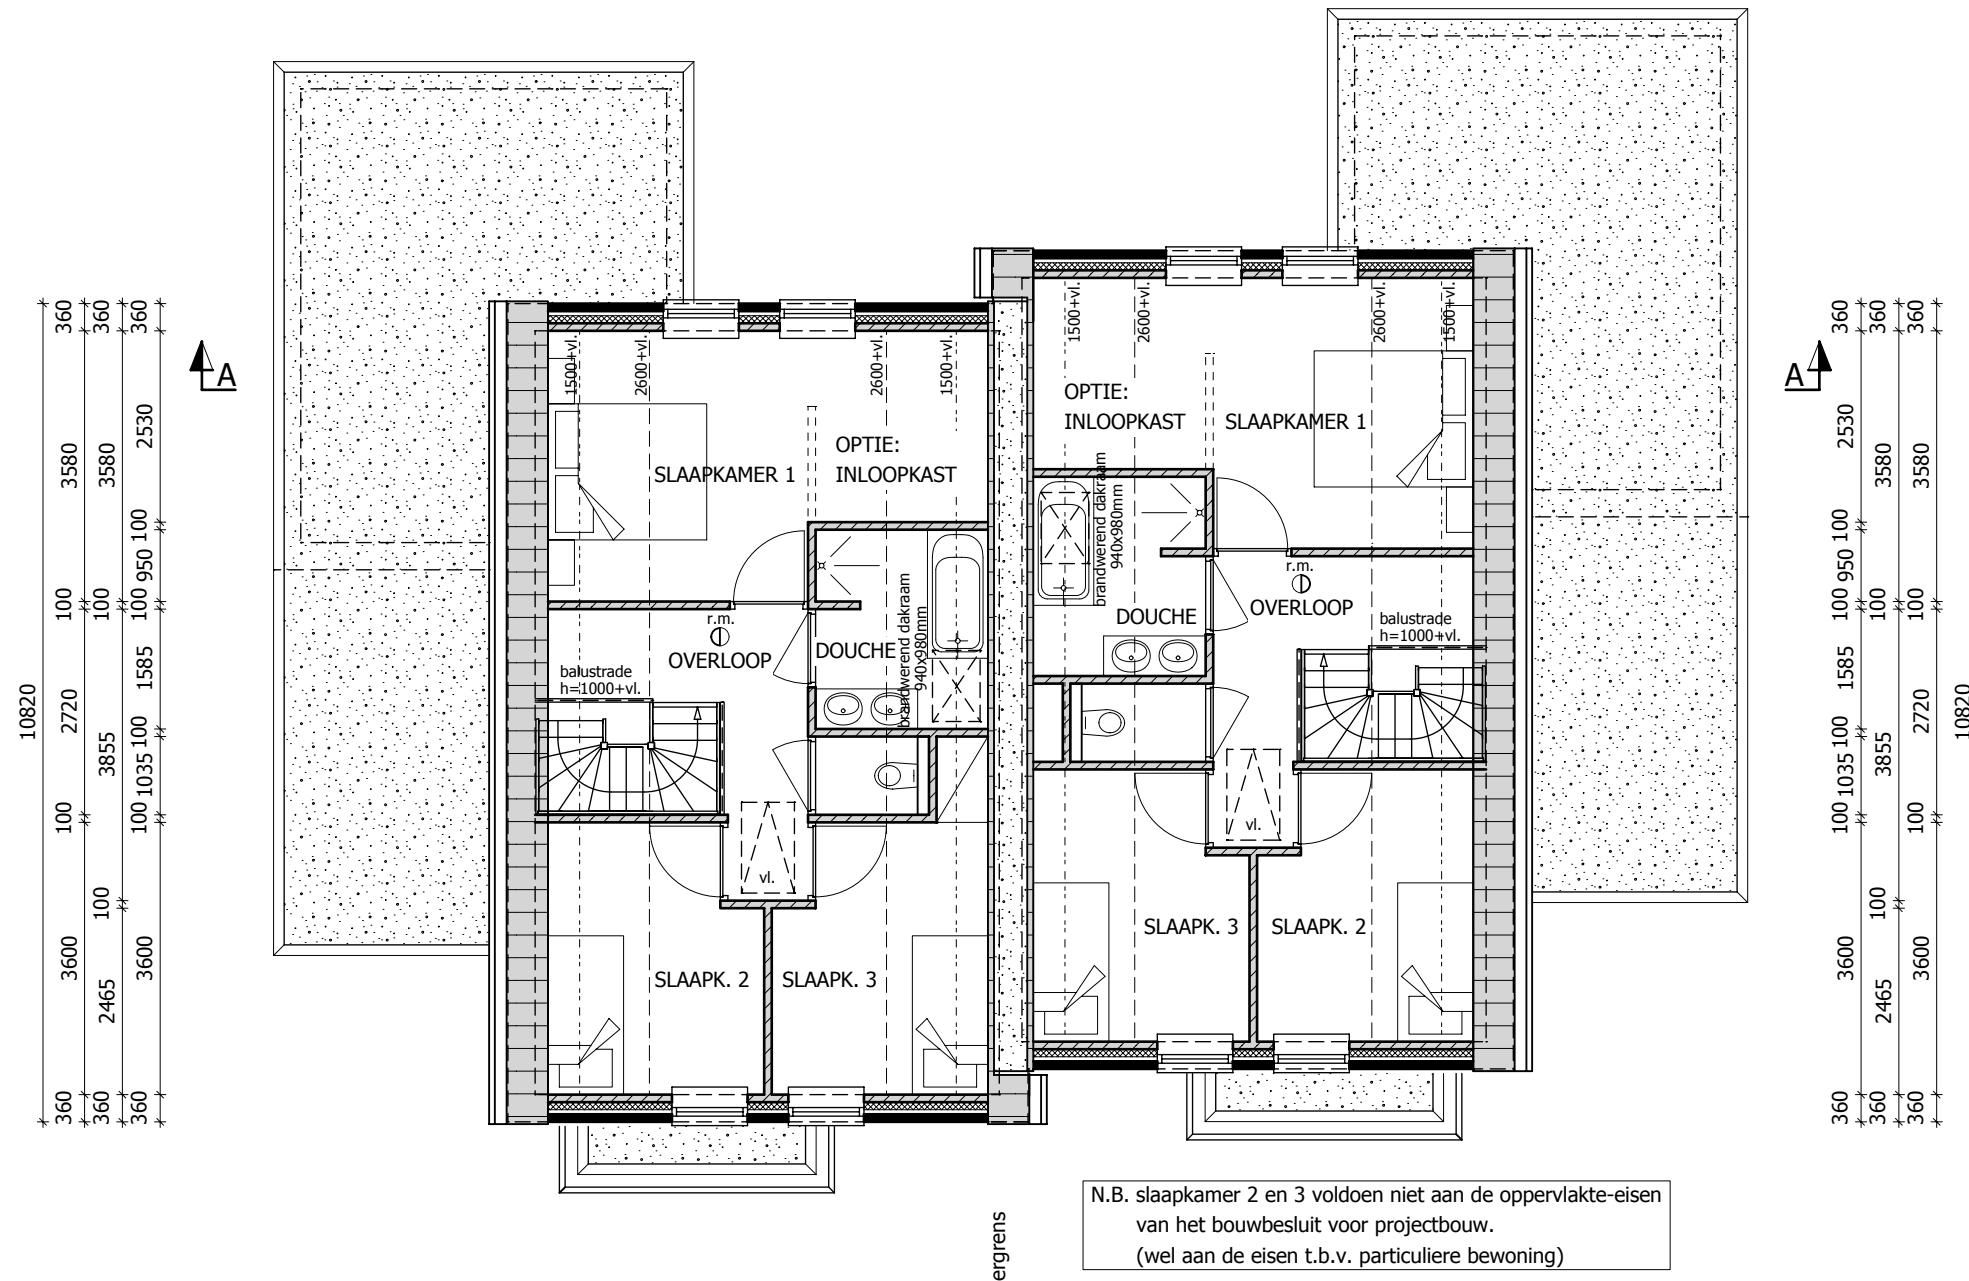

schaal 1:100

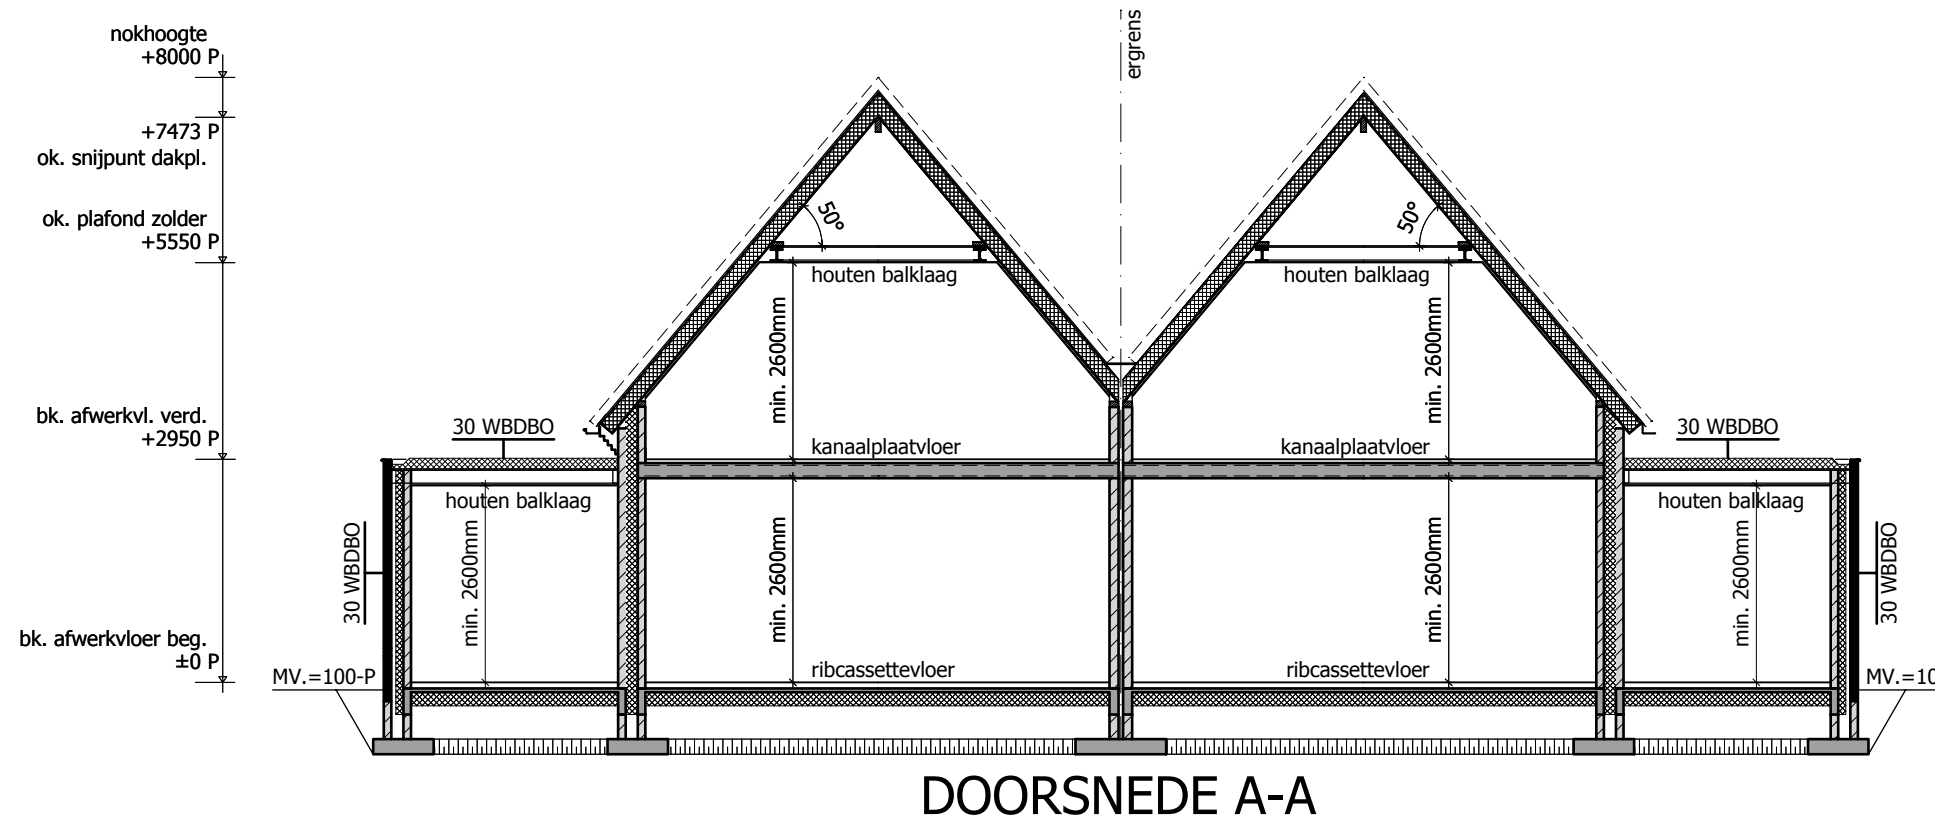


schaal 1:100



VOORGEVEL

schaal 1:100

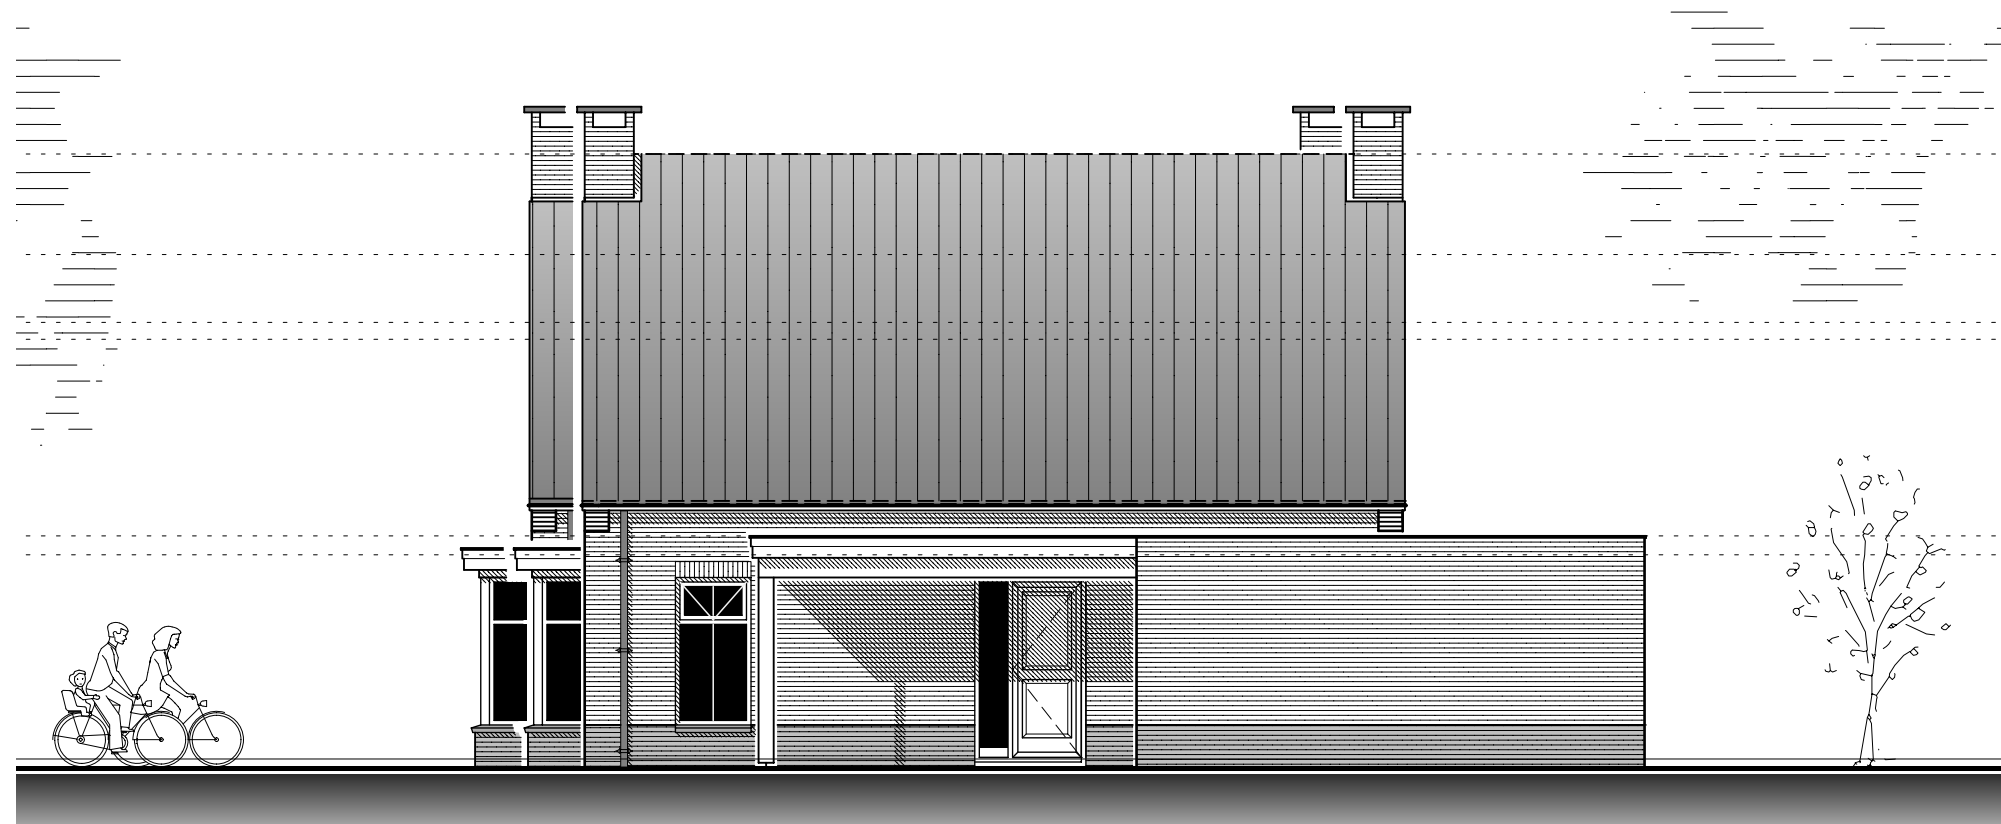


RECHTERGEVEL

schaal 1:100



ACHTERGEVEL

schaal 1:100

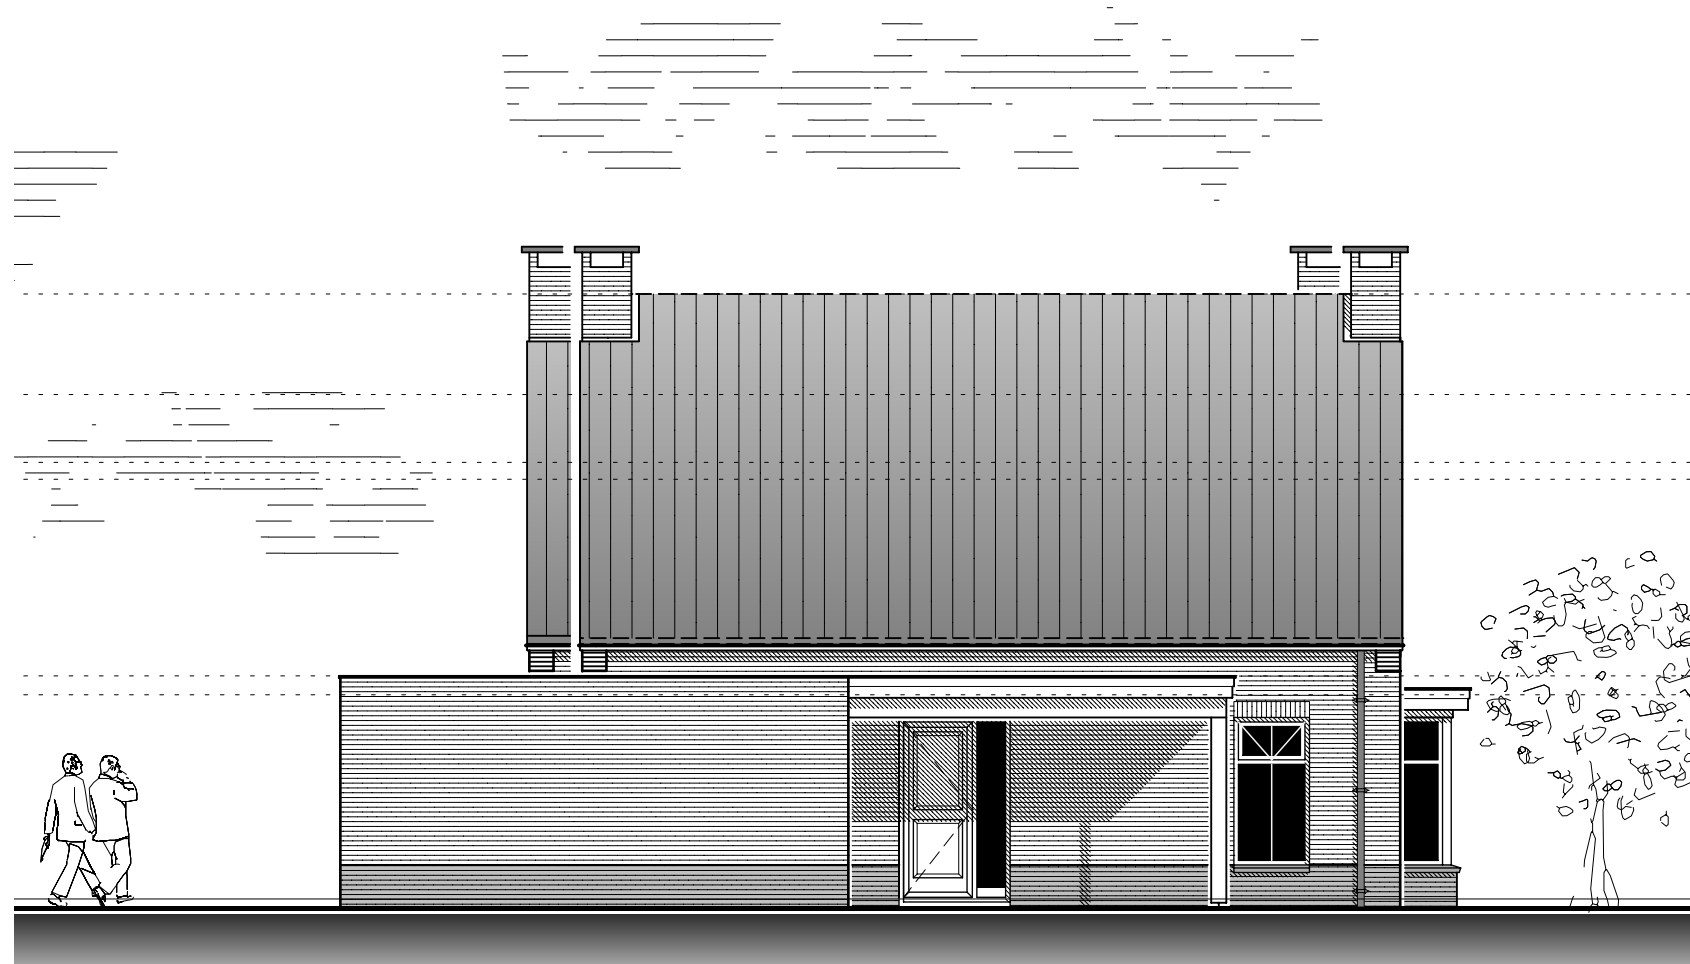

LINKERGEVEL

schaal 1:100

Opdrachtgever:

Aannemersbedrijf Steggink

Projectleider:

L. Masselink

Projectnummer:

17-341

Disclaimer:

Artist Impressions / Handschetsen:

De tekeningen en afbeeldingen geven een impressie weer. De werkelijke uitvoering en kleuren van de materialen en afwerkingen kunnen afwijken. De tuinaanleg, inrichting en bestrating van de openbare ruimte is de verbeelding van de architect. De positie van bomen zijn, tenzij anders aangegeven, decoratief aangegeven en corresponderen niet met de werkelijkheid.

Aan deze tekeningen kunnen, ondanks alle zorgvuldigheid die is nagestreefd, geen rechten worden ontleend.

Maatvoering en inrichting:

De maten op de tekeningen zijn circa-maten en zijn, tenzij anders aangegeven, in millimeters. Bij de maatvoering tussen de wanden is geen rekening gehouden met enige wandafwerking. Tijdens de bouwvoorbereidingsfase en/of bouwuitvoeringsfase kunnen veranderingen voordoen die kunnen leiden tot maatverschillen. Op de tekeningen aangegeven meubilair en apparatuur dienen alleen ter indicatie.

Copyright

© Niets uit deze uitgave mag worden vermenigvuldigd zonder toestemming van onze opdrachtgever of Building Design Architectuur Zenderen.